
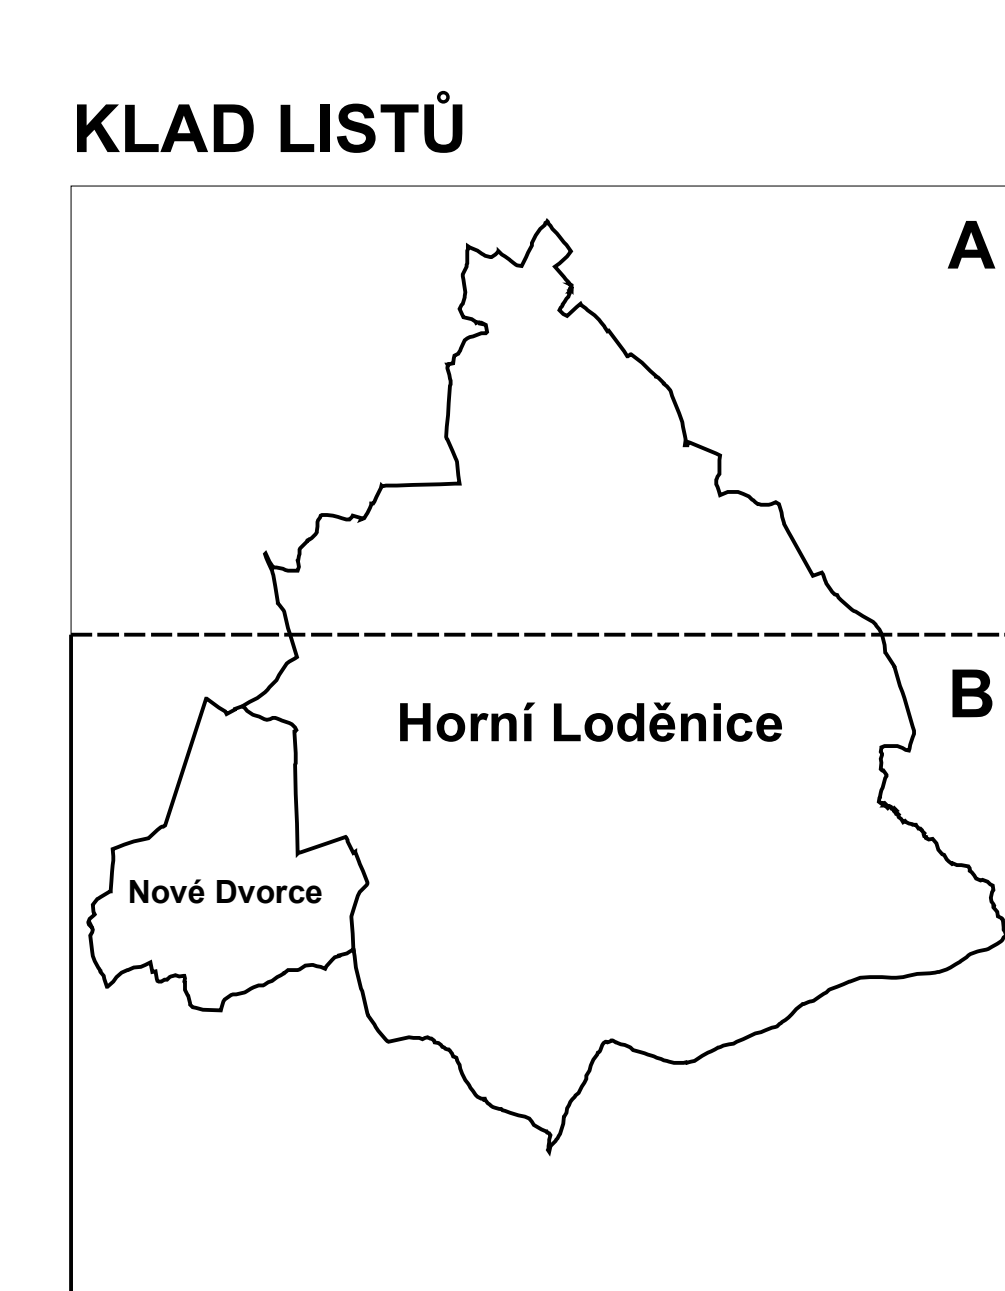


A

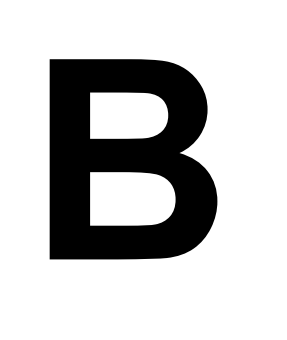

Polozky: Miesto Stenberk obec Jaskáro Obecní úřad Obec Horní Lodčice Záměstí pánů fond: Ing. E. Šimůnková		Ukončená a doprava: Ing. arch. P. Čížek 'Vodostrojová' A. Tuháková Elektro: Ing. F. Dušáček		DIGITÁLNÍ ZPRACOVÁNÍ A TISK  ARCHITECTURAL ATELIER 602 004 000 000 602 004 000 000 602 004 000 000	
ÚP HORNÍ LODČICE		Datum: VII. 2021		B.2b	
VÝRÈK KONCEPCE TECHNICKÉ INFRASTRUKTURY - VODOVOD, KANALIZACE		Měřítko: 1: 5000			